


SCHEMAS FENETRES HABITATIONS

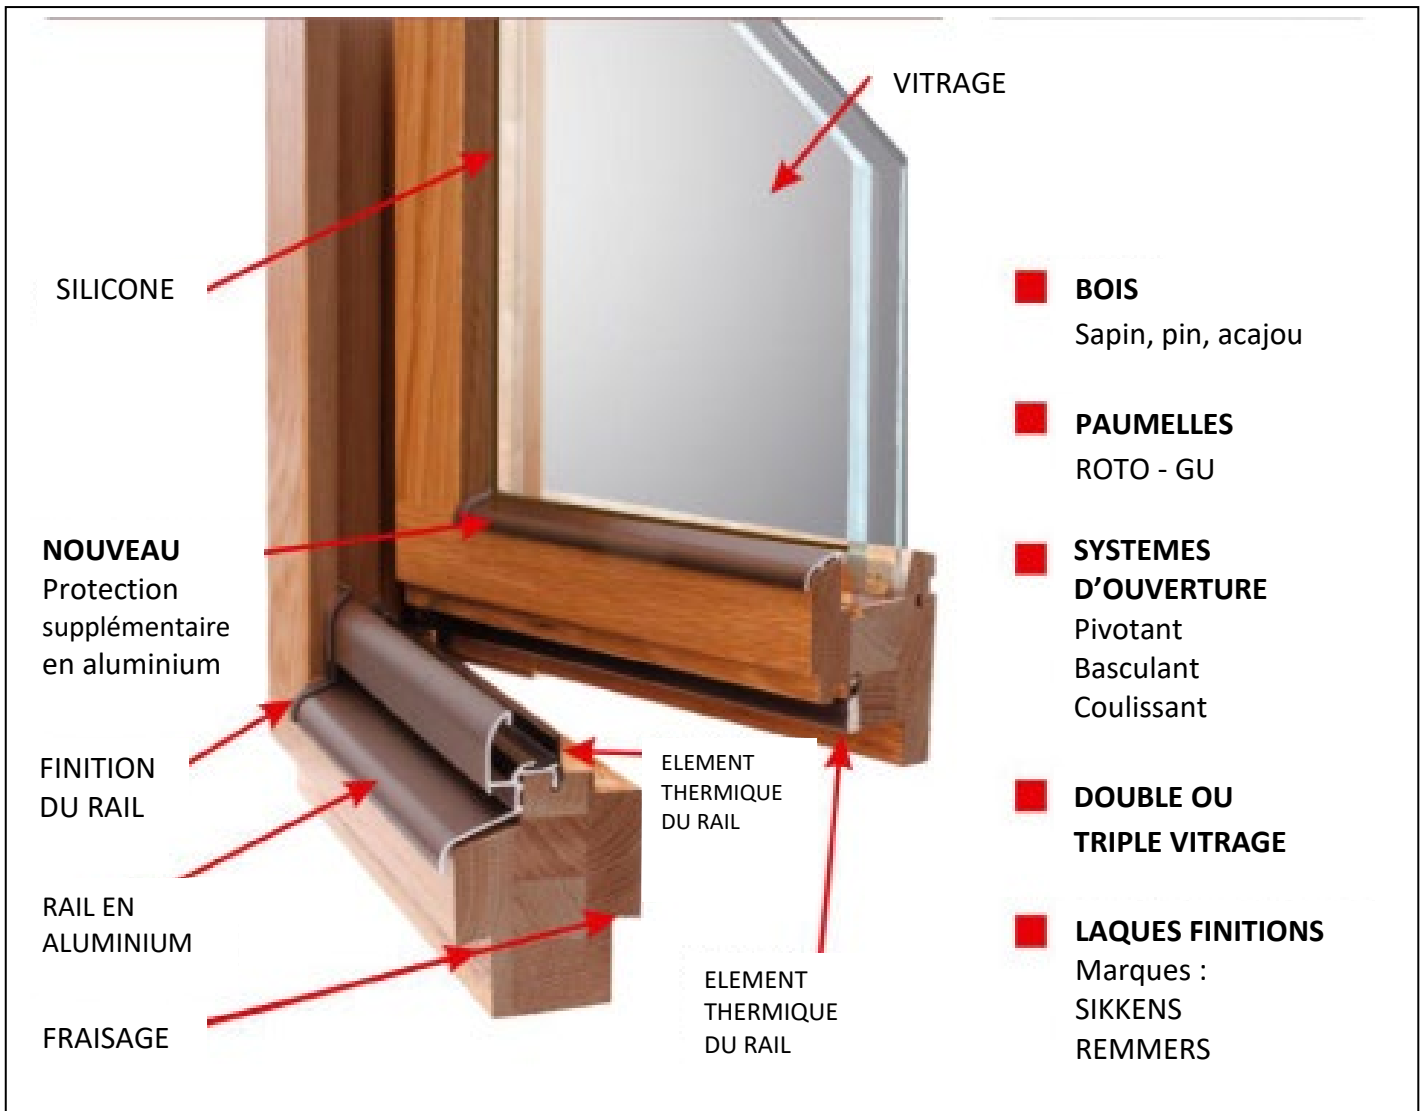

Portes et fenêtres haut de gamme en 68 mm finition laquées d'usine.

Double vitrage 4-16-4 à faible émissivité pour un $U=1.4W/m^2k$.

Option triple vitrage sur des dormant de 78 mm pour un $U=0,99W/m^2k$.

BOIS ET ALUMINIUM

Menuiseries mixtes :
Ce type de menuiseries combine l'esthétique du bois et une grande protection contre les conditions atmosphériques.



Option tablette intérieure en sapin
chêne ou acajou



Option tablette extérieure de marque Gutman